


Rangier Verteiler Heizraum

ON-2/650 IP40

H x B x T

754 x 564 x 250

Mosgummiflansch

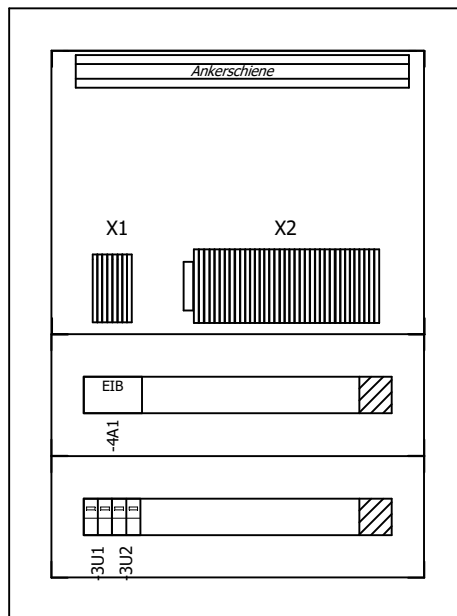


FS-2/350

FS-2/150/45

FS-2/150/45

c			Datum	11.11.2019	Rangier Verteiler Heizraum	Zenz Verteilerbau mit System A-8071, Hausmannstätten, Hauptstraße 29		09-12-23-002	=
b		Bearb.	Zenz						
a		Gepr.							
Änderung	Datum	Name	Norm		Tech. Büro:	Bearbeiter:	Datum:	Pos-01	Blatt A1 5 Bl.

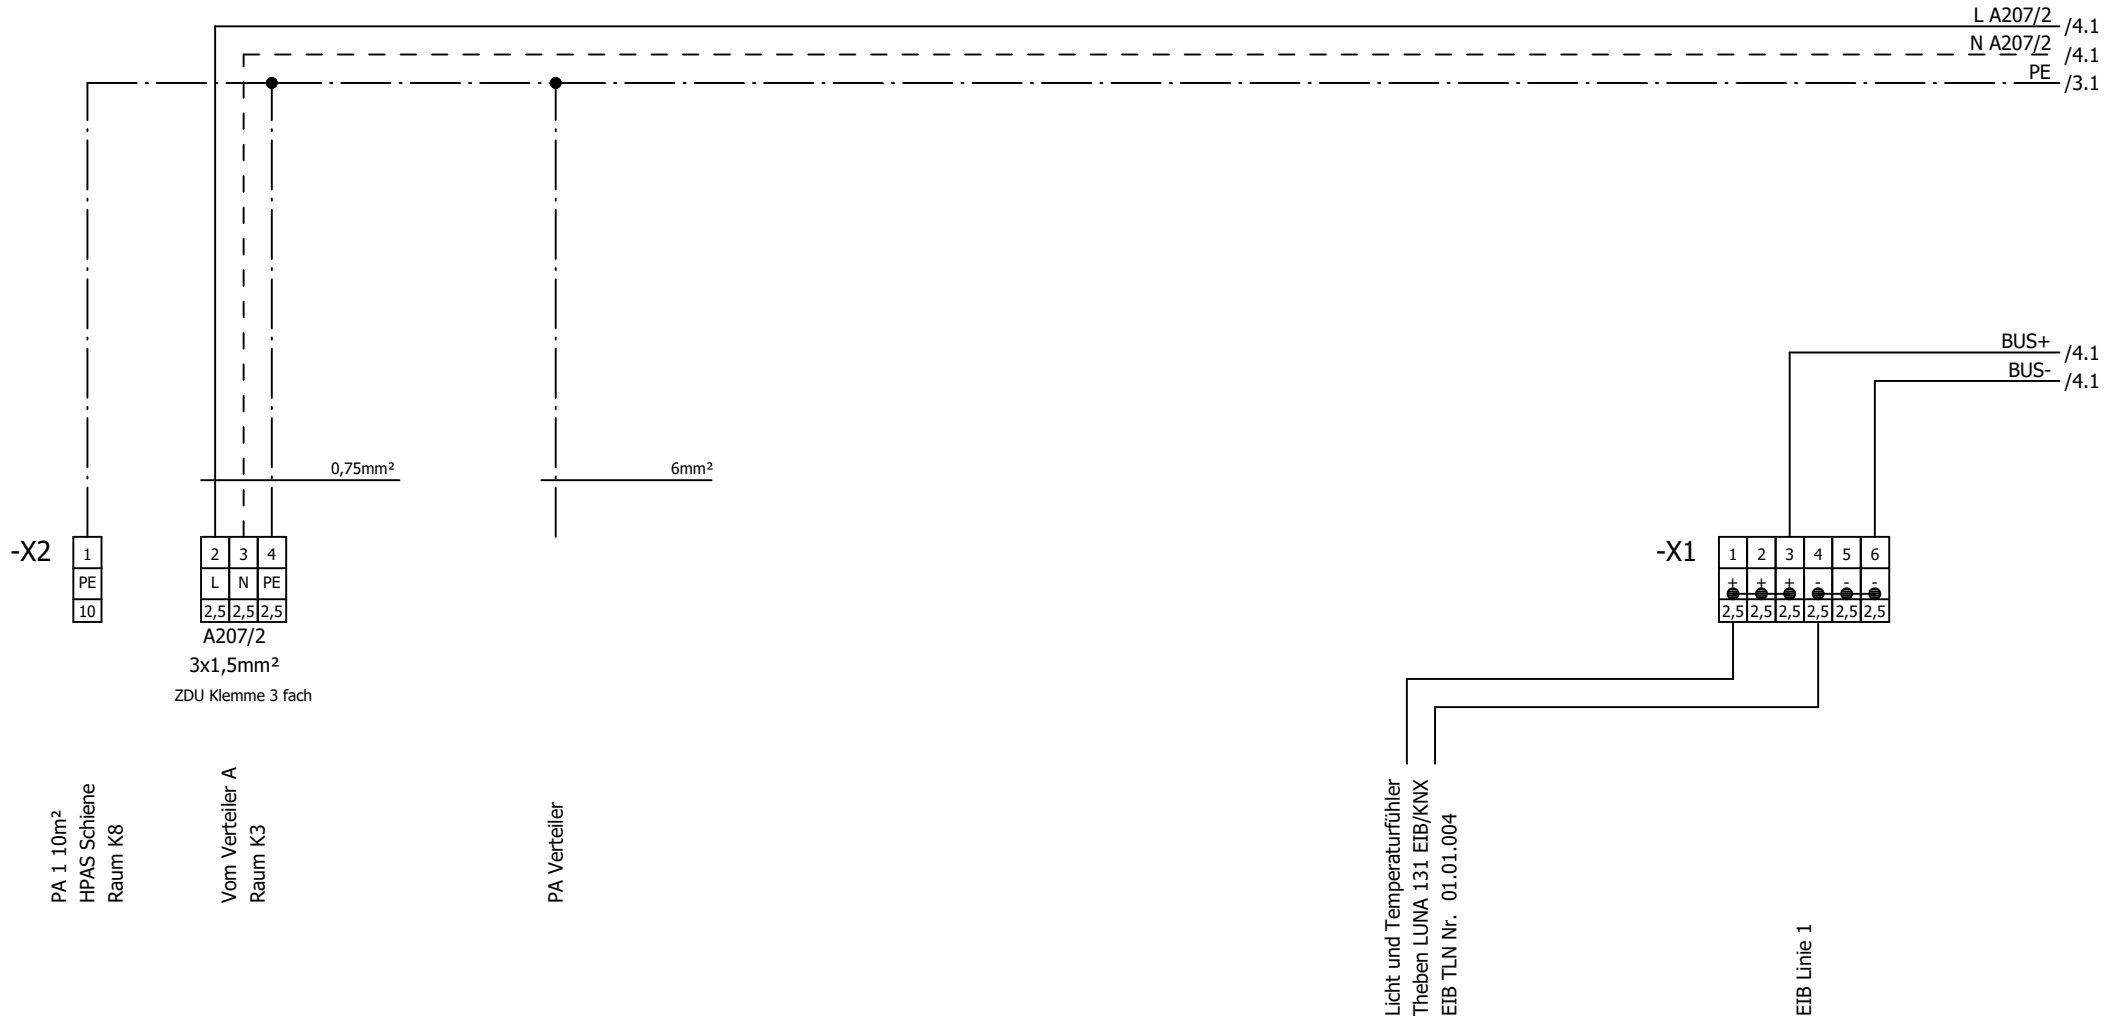

A1

2


c			Datum	11.11.2019	Rangier Verteiler Heizraum	Zenz <i>Verteilerbau mit System</i> A-8071, Hausmannstätten, Hauptstraße 29	09-12-23-002	=
b		Bearb.	Zenz	+				
a		Gepr.						
Änderung	Datum	Name	Norm	Tech. Büro:	Bearbeiter:	Datum:	Pos-01	Blatt 1 5 Bl.

--	--	--	--	--	--	--	--

1

3


c			Datum	11.11.2019	Rangier Verteiler Heizraum	Zenz <i>Verteilerbau mit System</i> A-8071, Hausmannstätten, Hauptstraße 29		09-12-23-002	=
b			Bearb.	Zenz					+
a			Gepr.						
Änderung	Datum	Name	Norm		Tech. Büro:	Bearbeiter:	Datum:	Pos-01	Blatt 2 5 Bl.

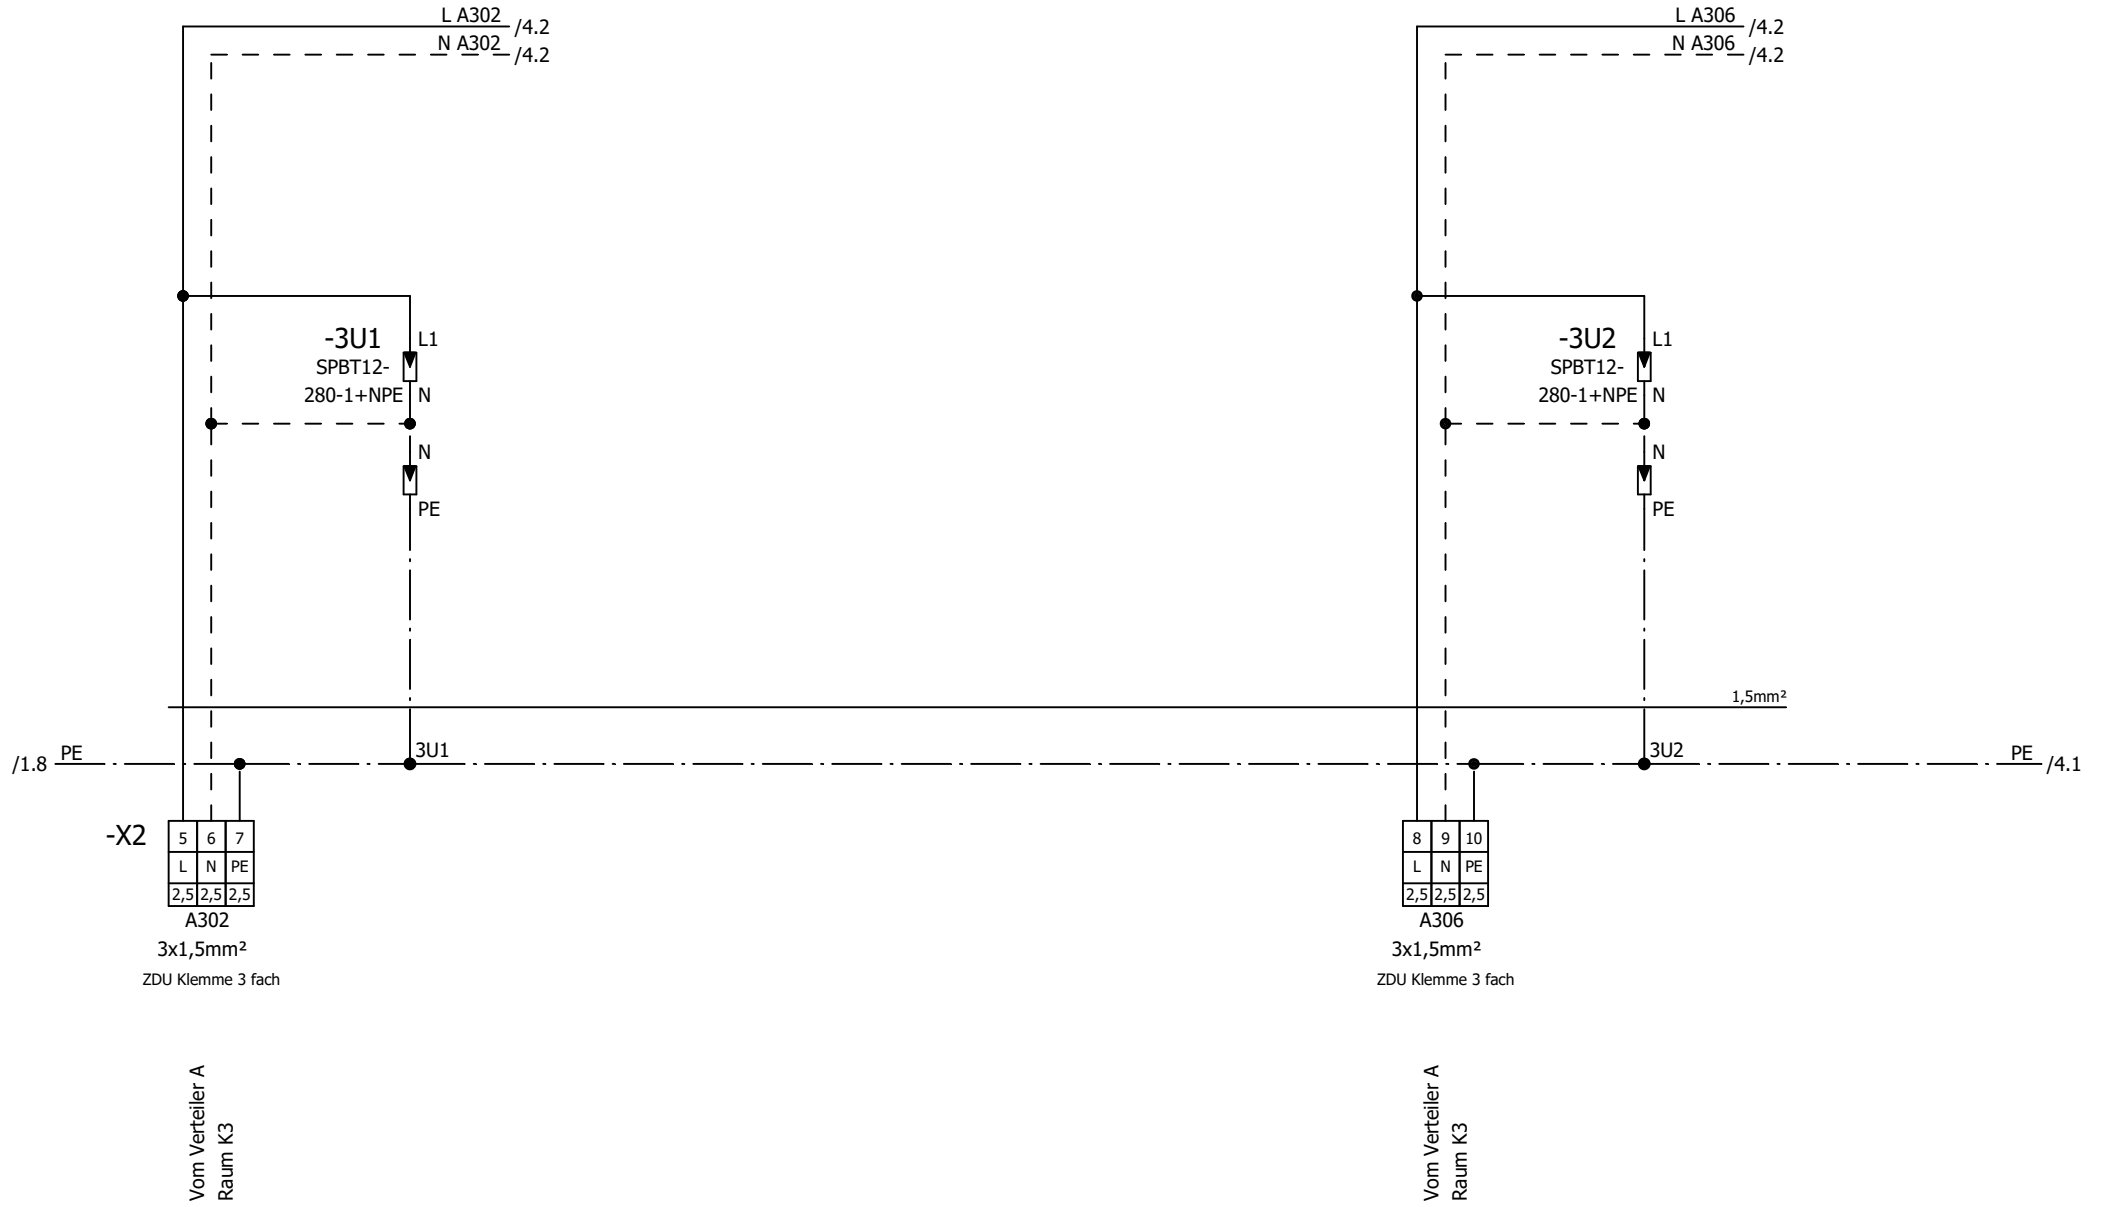



Vom Verteiler A
Raum K3

Vom Verteiler A
Raum K3

c			Datum	11.11.2019	Rangier Verteiler Heizraum	Zenz <i>Verteilerbau mit System</i> A-8071, Hausmannstätten, Hauptstraße 29	09-12-23-002	=	
b		Bearb.	Zenz					+	
a		Gepr.							
Änderung	Datum	Name	Norm		Tech. Büro:	Bearbeiter:	Datum:	Pos-01	Blatt 3 5 Bl.

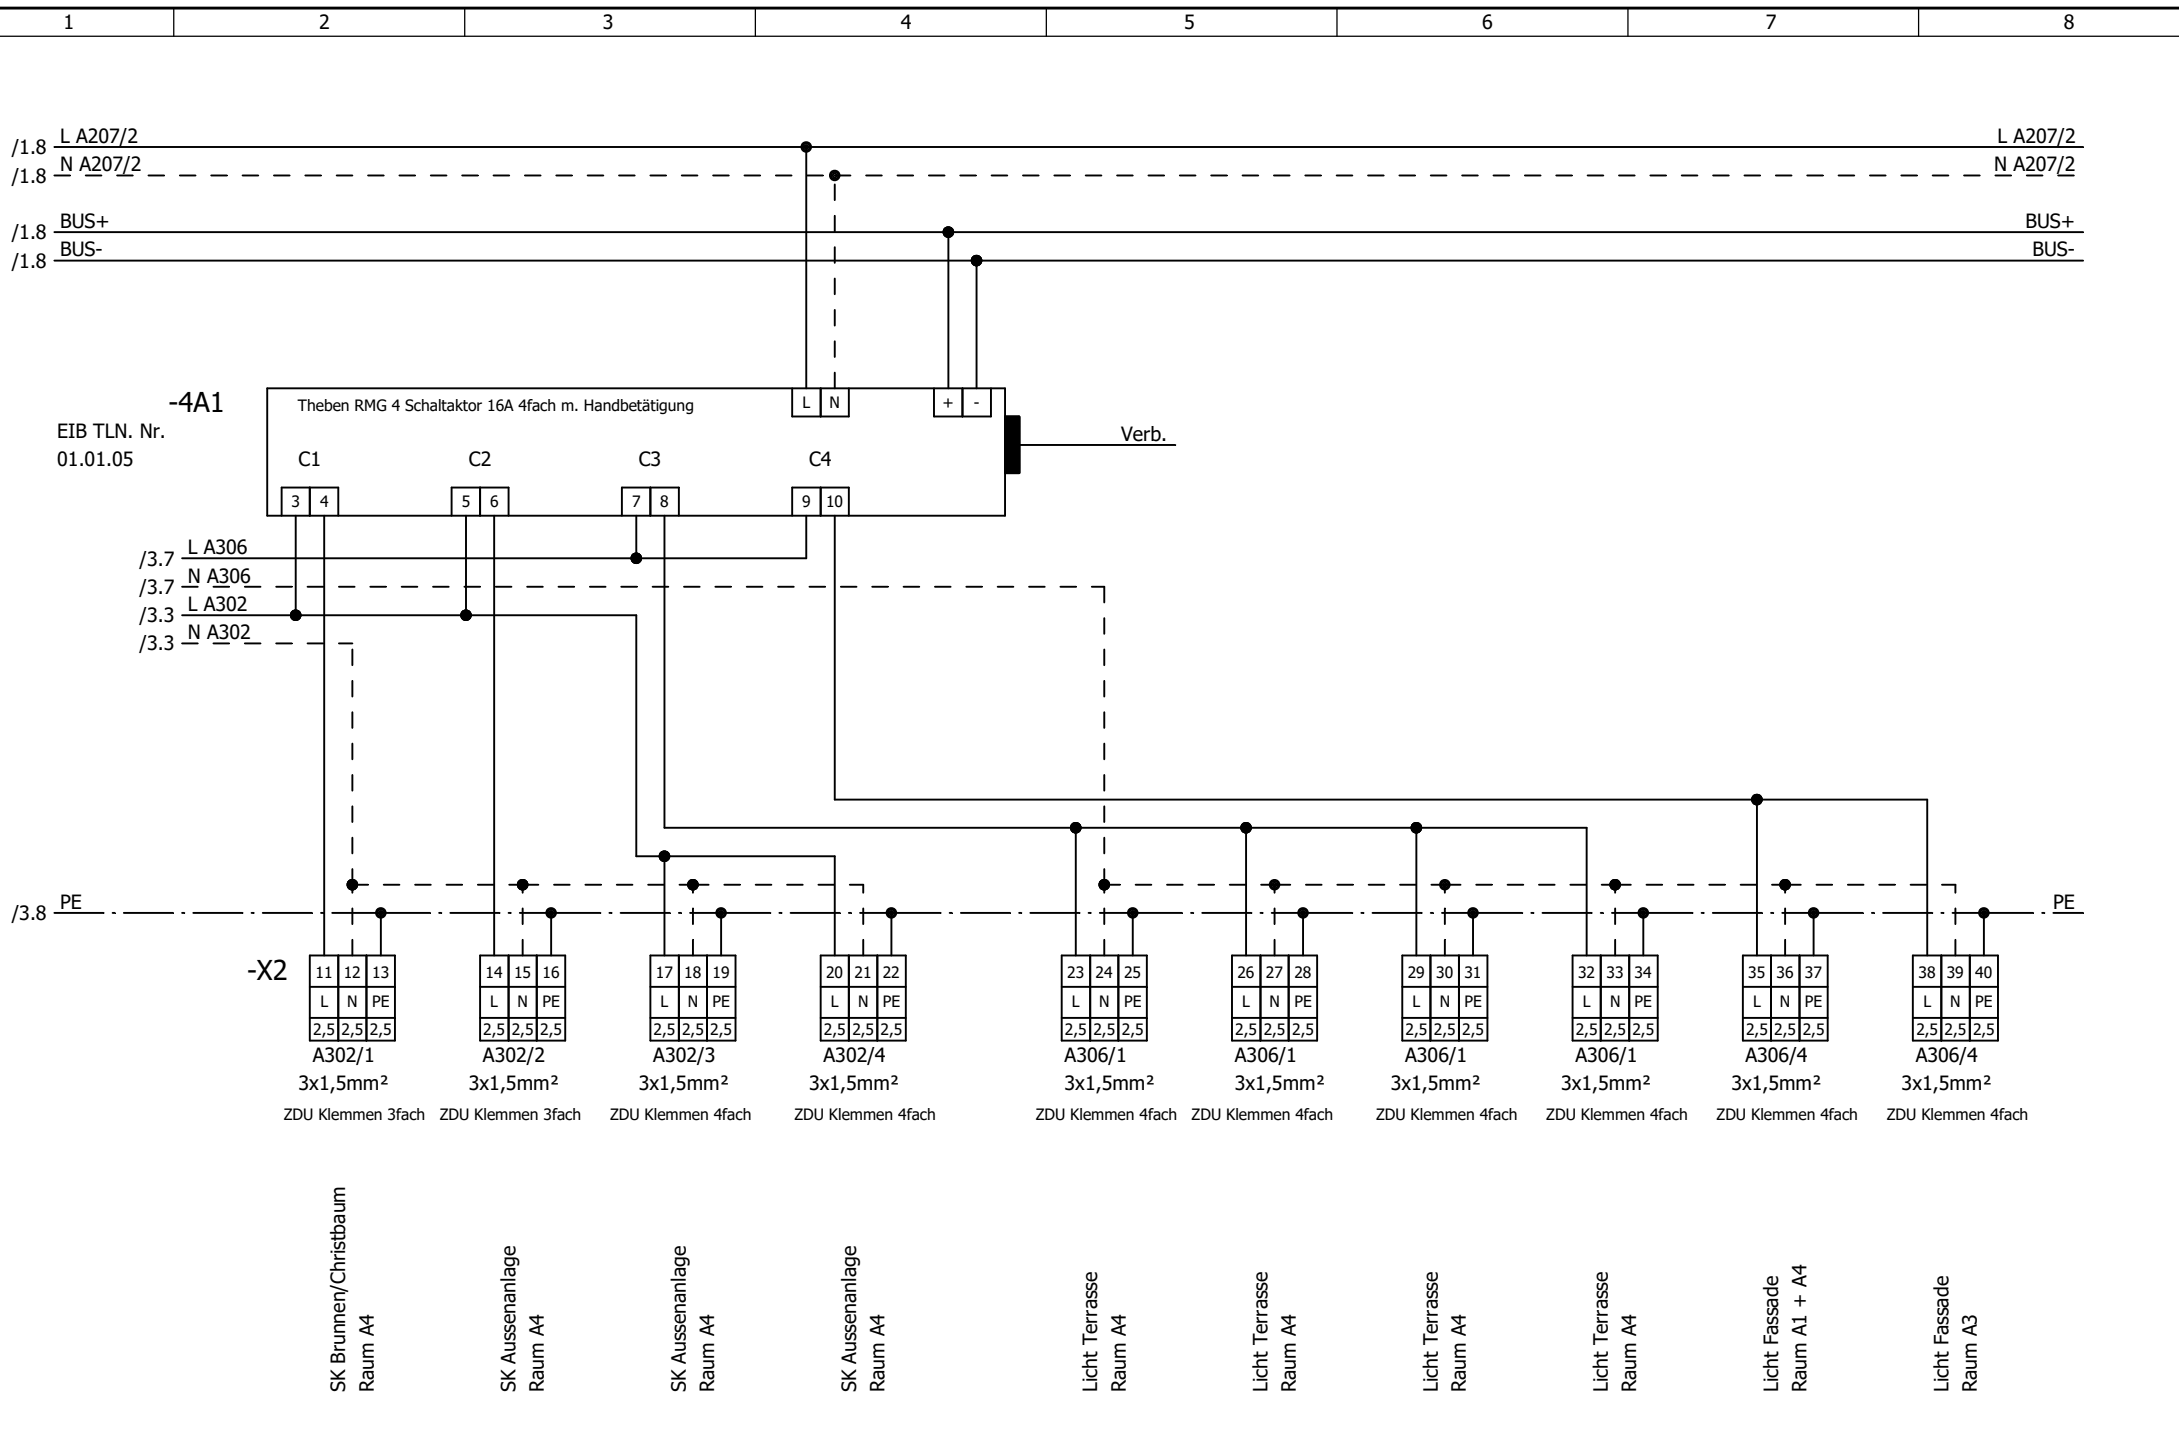

-4A1
EIB TLN. Nr.
01.01.05

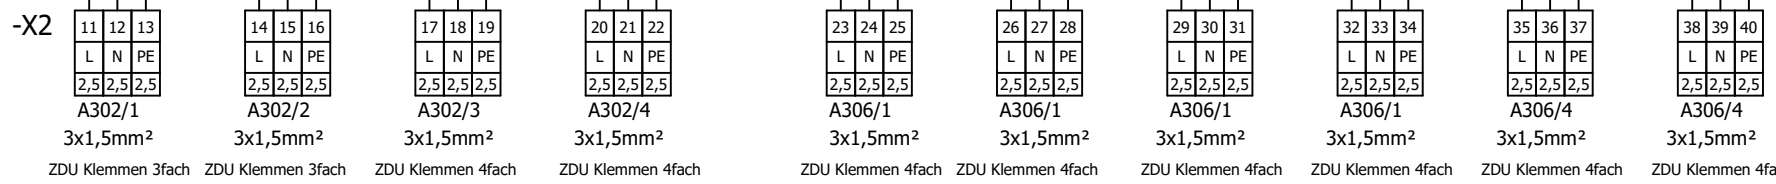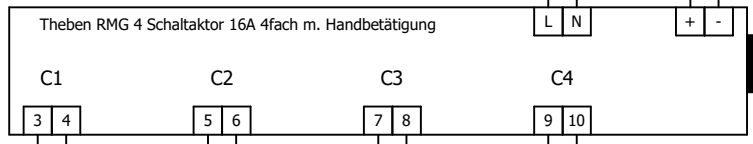

- SK Brunnen/Christbaum Raum A4
- SK Aussenanlage Raum A4
- SK Aussenanlage Raum A4
- SK Aussenanlage Raum A4
- Licht Terrasse Raum A4
- Licht Terrasse Raum A4
- Licht Terrasse Raum A4
- Licht Terrasse Raum A4
- Licht Fassade Raum A1 + A4
- Licht Fassade Raum A3

3

c			Datum	11.11.2019	Rangier Verteiler Heizraum	 Verteilerbau mit System A-8071, Hausmannstätten, Hauptstraße 29	09-12-23-002	=
b		Bearb.	Zenz	+				
a		Gepr.						
Änderung	Datum	Name	Norm	Tech. Büro:	Bearbeiter:	Datum:	Pos-01	Blatt 4 5 Bl.